


แบบบุกเบิกถนน

ผิวจราจรกว้าง 5.00 เมตร ระยะทางยาว 100.00 เมตร


สถานที่ก่อสร้าง

สายทางบ้านเข็ญ หมู่ 5 ต่อเขตถนนคอนกรีตใหญ่ หลังบ้านนายสวาท สักดา

หมู่ที่ 5 ตำบลคลองไทร อำเภอลำปาง จังหวัดสุราษฎร์ธานี

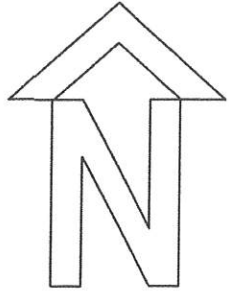

ผังบริเวณ โครงการบุกเบิกถนนสายบ้านเขียร์ หมู่ 5
ต่อเขตถนนคอนกรีตใหญ่ หลังบ้านนายสวาท ศักดา
หมู่ที่ 5 ต.คลองไทร อ.ท่าฉาง จ.สุราษฎร์ธานี

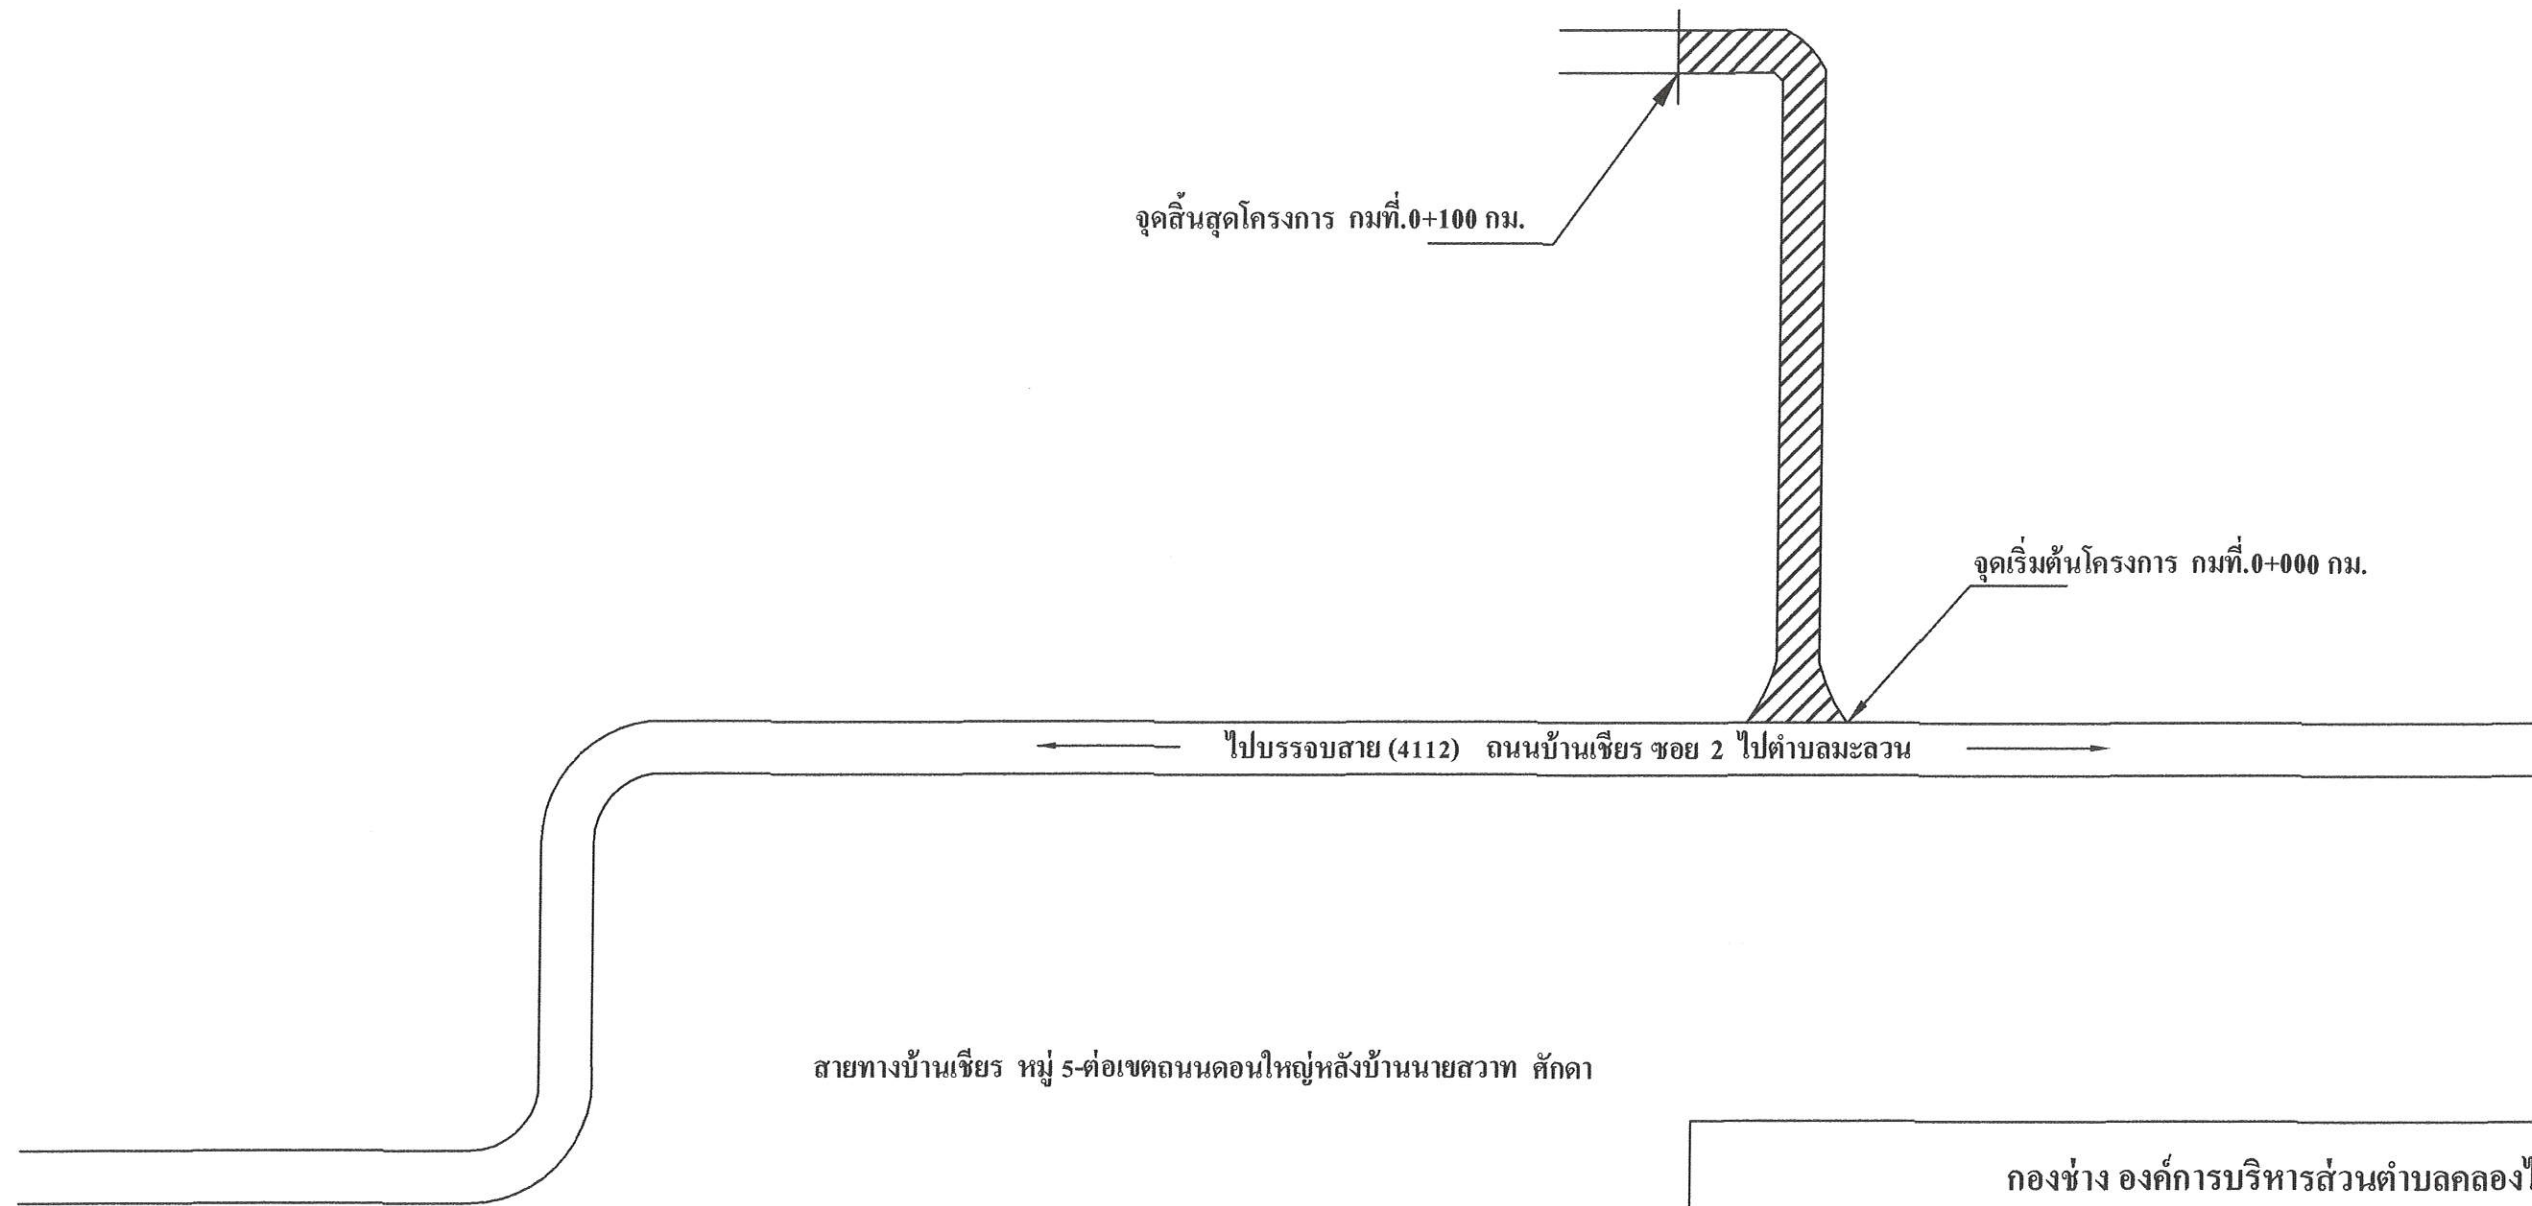


สายทางบ้านเขียร์ หมู่ 5-ต่อเขตถนนคอนกรีตใหญ่หลังบ้านนายสวาท ศักดา

กองช่าง องค์การบริหารส่วนตำบลคลองไทร
ผังบริเวณ โครงการ

เขียนแบบ	นายจักรพันธ์ ประทุมทอง ผช.นายช่างโยธา		แผนที่ 1 2
ตรวจ	นางสาวทิพรณ มุลวิไล รองปลัด อบต.รักษาราชการแทน ผอ.กองช่าง		
เห็นชอบ	นายธีรรัช มณีโชติ ปลัด อบต.		
อนุมัติ	นางสาว ชนวน ภูมิไชยา นายกอบต.		

ชื่อสายทาง : บุกเบิกถนนสายบ้านเข็ญ หมู่ 5 ต่อเขตถนนคอนกรีตใหญ่
 หลังบ้านนายสว่าง ศักดา
 หมู่ที่ 5 ตำบลคลองไทร อำเภอลำดวน จังหวัดสุราษฎร์ธานี

ระยะทาง 0+100 กม.

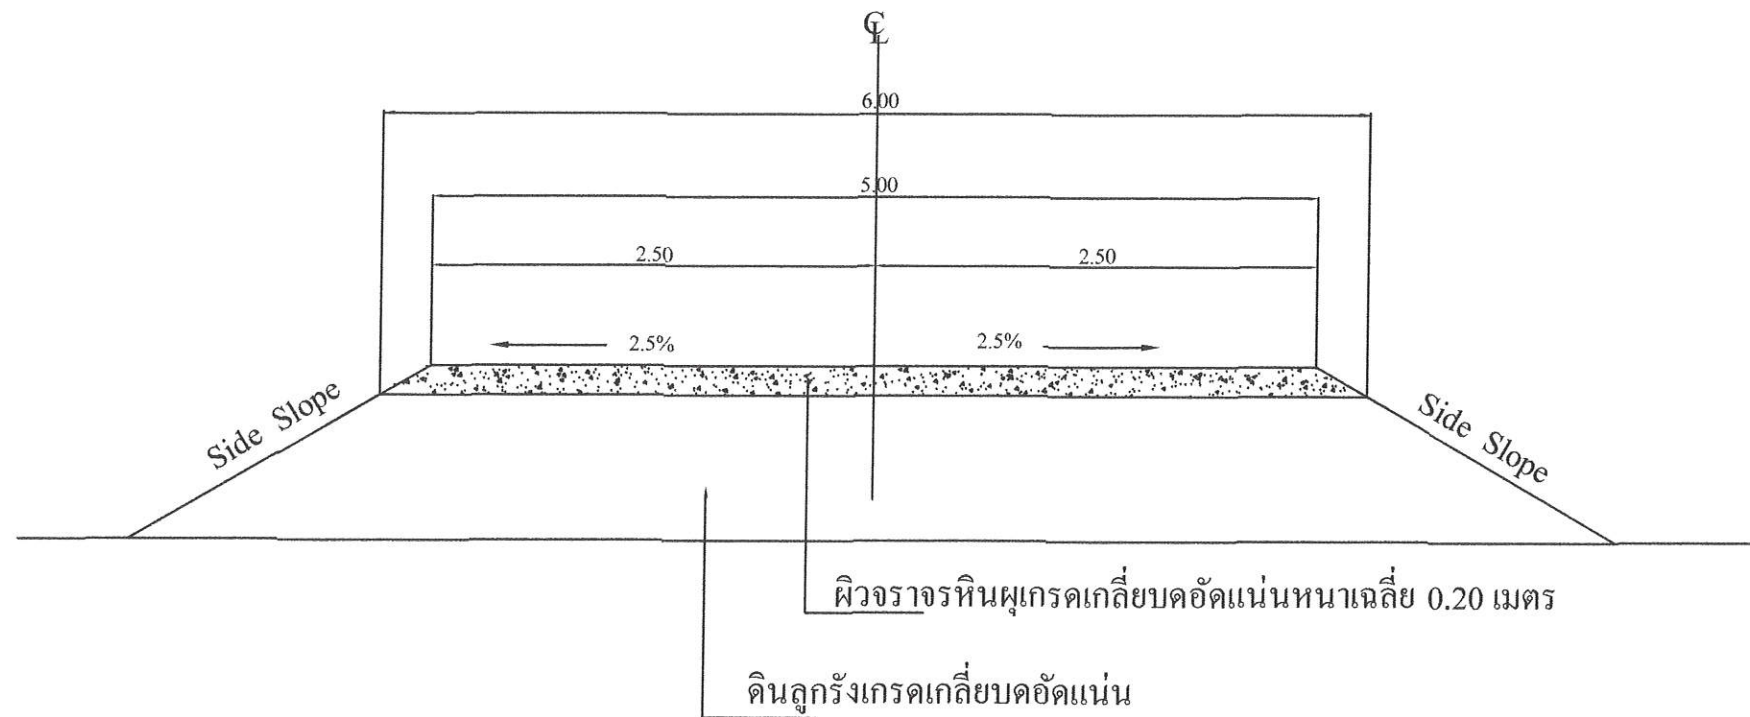

รูปตัดตามขวางผิวจราจรหินผุ
 NOT TO SCALE

กองช่าง องค์การบริหารส่วนตำบลคลองไทร			
รูปตัดตามขวางผิวจราจรหินผุ			
เขียนแบบ	นายจักรพันธ์ ประทุมทอง ผช.นายช่างโยธา		แผ่นที่
ตรวจ	นางสาวรพีพรรณ มุลวิไล รองปลัดอบต.รักษาราชการแทน ผอ.กองช่าง		2
เห็นชอบ	นายเชิรชัย มณีโชติ ปลัด อบต.		
อนุมัติ	นางสาว ธนวัน ภูมิไชยา นายกอบต.		2