

สรุปผลการประมาณราคาค่าก่อสร้าง

ส่วนราชการ องค์การบริหารส่วนคลองไทร

สำนัก / กอง : ส่วนโยธา

กรม : ส่งเสริมการปกครองส่วนท้องถิ่น

ประเภท : งานทาง

สถานที่ก่อสร้าง : ถนนสายบ้านคลองเข้ หมู่ที่ 2 - ถนน 41 หมู่ที่ 2 ตำบลคลองไทร อำเภอบางบาล จังหวัดสุราษฎร์ธานี

หน่วยงานออกแบบแปลนและรายการ :

สำนัก / กอง :

กรม :

แบบเลขที่ :

ประมาณราคาตามแบบ ปร.4 :

จำนวน : 1

แผ่น :

ประมาณราคาเมื่อวันที่ 31 เดือน ตุลาคม พ.ศ. 2561

ลำดับที่	รายการ	ค่าวัสดุและค่าแรงงาน	Factor F	ค่าก่อสร้างทั้งหมด	หมายเหตุ
		รวมเป็นเงิน (บาท)		รวมเป็นเงิน (บาท)	
1	ประเภทงานอาคาร				
2	ประเภทงานทาง	366,780.00	1.3624	499,701.07	
3	ประเภทงานชลประทาน				
	เงินในใจ				
	เงินล่วงหน้าจ่าย.....%				
	เงินประกันผลงานหัก.....%				
	ดอกเบี้ยเงินกู้.....6.....%				
	ภาษีมูลค่าเพิ่ม.....7.....%				
สรุป	รวมค่าก่อสร้างเป็นเงินทั้งสิ้น			499,701.07	
	คิดเป็นเงินประมาณ			499,000.00	
	ตัวอักษร (สี่แสนเก้าหมื่นเก้าพันบาทถ้วน)				

เฉลี่ยราคาประมาณ - บาท/ตร.ม.

ตรวจสอบ

(.....นายสมศักดิ์ แสงสุวรรณ.....)

นายช่างโยธาอาวุโส

เห็นชอบ

(.....นายเชียรชัย มณีโชติ.....)

ปลัดอบต.นักบริหารงานท้องถิ่นระดับกลาง

อนุมัติ

(.....นายเชวงศักดิ์ ภูมิไชยา.....)

นายกองค์การบริหารส่วนตำบลคลองไทร

รายการประมาณการค่าก่อสร้าง ก่อสร้างถนนลาดยางสายบ้านคลองเข้ หมู่ที่ 2 - ถนน 41

สถานที่ก่อสร้าง ถนนสายบ้านคลองเข้ หมู่ที่ 2 - ถนน 41 หมู่ที่ 2 ตำบลคลองไทร อำเภอลำดวน จังหวัดสุราษฎร์ธานี

แบบเลขที่

รายการเลขที่

สำนัก/กอง กองช่าง

สังกัด องค์การบริหารส่วนตำบลคลองไทร

ประมาณการเมื่อวันที่ 31 เดือน ตุลาคม พ.ศ. 2561

ลำดับที่	รายการ	ค่าก่อสร้าง (บาท)	หมายเหตุ
1	ก่อสร้างถนนลาดยางแอสฟัลท์ติกคอนกรีต ผิวจราจร กว้าง 4.00 เมตร หนา 0.05 เมตร ยาว 235.00 เมตร หรือได้พื้นที่ไม่น้อยกว่า 940.00 ตารางเมตร	499,000.00	
2	ทำการติดตั้งป้ายประชาสัมพันธ์โครงการจำนวน 1 ป้าย		

คณะกรรมการกำหนดราคากลาง ได้ตรวจสอบพิจารณาแล้วเห็นชอบกับราคาก่อสร้างถนนสายนี้ และได้ยึดถือประมาณราคานี้

เป็นราคากลางจึงลงลายมือชื่อไว้เป็นหลักฐาน

.....ประธานกรรมการ

(นายเชิรชัย มณีโชติ)

.....กรรมการ

(นายชัยยุทธ สามเสาร์)

.....กรรมการ

(น.ส.นาตยา บุตรบุญปิ่น)

.....กรรมการ

(นายวิทย์ คงจันทร์)

.....กรรมการ

(นายเฉลียว เพชรทอง)

โครงการก่อสร้างถนนแอสฟัลต์ติกคอนกรีตสายบ้านคลองเข้ หมู่ที่ ๒

ระยะเวลาในการก่อสร้าง ๖๐ วัน

ลำดับที่	รายการ	จำนวน	หน่วย	ราคาวัสดุสิ่งของ		ค่าแรงงาน		ค่าวัสดุและแรงงาน	หมายเหตุ
				ราคาต่อหน่วย	จำนวนเงิน	ราคาต่อหน่วย	จำนวนเงิน		
1	โครงการก่อสร้างถนนแอสฟัลต์ติกคอนกรีตสายบ้านคลองเข้ หมู่ที่ ๒ - ทำการขุดรื้อผิวลาดยางเดิม ขนาด กว้าง ๔.๐๐ เมตร ยาว ๒๓๕ เมตร หน้า ๐.๐๕ เมตร จำนวน ๑๔๐ ตารางเมตร - ทำการ ถมดินถมบดอัดพื้นที่ทางเดิม ขนาด กว้าง ๔.๐๐ เมตร ยาว ๒๓๕ เมตร จำนวนพื้นที่ไม่น้อยกว่า ๑๔๐.๐๐ ตารางเมตร - ทำการลงวัสดุหินคลุก กว้าง ๔.๐๐ เมตร ยาว ๒๓๕ เมตร หน้าเฉลี่ย ๐.๑๕ เมตร จำนวน ปริมาณหินคลุกไม่น้อยกว่า ๑๔๑.๐๐ ลูกบาศก์เมตร ถมดินถมบดอัดแน่น - ทำการ Prime Coat พื้นที่ทาง จำนวนพื้นที่ไม่น้อยกว่า ๑๔๐.๐๐ ตารางเมตร - ทำการลาดยางแอสฟัลต์ติกคอนกรีต ขนาดกว้าง ๔.๐๐ เมตร ยาว ๒๓๕.๐๐ เมตร หน้า ๐.๐๕ เมตร พื้นที่ลาดยางไม่น้อยกว่า ๑๔๐.๐๐ ตารางเมตร รายละเอียดตามแบบแปลน องค์การบริหารส่วนตำบลกักหวด - ทำการติดตั้งเบาะรองจราจร ๒๓๕.๐ ตารางเมตร - ติดตั้งป้ายประชาสัมพันธ์โครงการ จำนวน ๑ ป้าย - ปรากฏในแผนพัฒนาท้องถิ่นปี (พ.ศ. ๒๕๖๓-๒๕๖๕) ข้อ ๑๖ หน้า ๒๐								

ลำดับที่	รายการ	จำนวน	หน่วย	ราคารื้อสต็อกของ		ค่าแรงงาน		ค่าวัสดุและแรงงาน	หมายเหตุ
				ราคาต่อหน่วย	จำนวนเงิน	ราคาต่อหน่วย	จำนวนเงิน		
๑	งานการตบแต่งพื้นที่ทางเดิมบดอัดแน่น	๙๕๐.๐๐	ตร.ม.	๐.๐๐	๐.๐๐	๙.๐๐	๘,๕๖๐.๐๐	๘,๕๖๐.๐๐	
๒	งานหินคลุกพื้นที่ทาง หนา ๐.๑๐ ม.	๑๕๑.๐๐	ลบ.ม.	๖๐๐.๐๐	๘๘,๖๐๐.๐๐	๕๕.๐๐	๖,๓๕๕.๐๐	๙๐,๙๕๕.๐๐	
๓	งาน Prime Coat.	๙๕๐.๐๐	ตร.ม.	๑๘.๐๐	๑๖,๙๒๐.๐๐	๗.๐๐	๖,๕๘๐.๐๐	๒๓,๕๐๐.๐๐	
๔	งานผิวทาง Asphalt Concrete(หนา๐.๐๕ ม.)	๙๕๐.๐๐	ตร.ม.	๒๓๕.๐๐	๒๒๐,๙๐๐.๐๐	๑๕.๐๐	๑๔,๑๐๐.๐๐	๒๓๕,๐๐๐.๐๐	
๕	งานตีเส้นจราจร (เส้นแบ่งทิศทางจราจร)	๒๓.๕๐	ตร.ม.	๒๓๐.๐๐	๕,๔๐๕.๐๐	๒๐.๐๐	๔๗๐.๐๐	๕,๘๗๕.๐๐	
	ใช้สี Themoplastic (สีเหลือง)								
๖	ป้ายประชาสัมพันธ์โครงการ	๑.๐๐	ป้าย	๒,๕๐๐.๐๐	๒,๕๐๐.๐๐	๕๐๐.๐๐	๕๐๐.๐๐	๓,๐๐๐.๐๐	
	Factor F							๑.๓๖๒๔	
	รวมค่าวัสดุ + ค่าแรงงาน							๔๙๙,๐๐๐.๐๐	


.....ประธานกรรมการ

(นายเกียรติชัย มณีโชติ)
.....กรรมการ

(นายชัยยุทธ สุ่มสาร)
.....กรรมการ

(นางสาวนิตยาบุตรบุญนิยม)


.....กรรมการ

(นายวิทย์ คงขัน)

.....กรรมการ

(นายเฉลิม พชรทอง)


โครงการก่อสร้าง
ถนนลาดยางผิวจราจรแอสฟัลต์ติกคอนกรีต

ผิวจราจรกว้าง 4.00 เมตร ระยะทาง 0+235 เมตร

สถานที่ก่อสร้าง

สายทางบ้านคลองเข้-ถนน 41

หมู่ที่ 2 ตำบลคลองไทร อำเภอท่าทาง จังหวัดสุราษฎร์ธานี

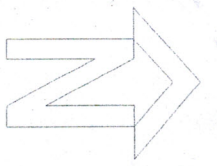


ผังบริเวณ โครงการก่อสร้าง

ถนนลาดยางผิวจราจรแอสฟัลต์คอกอนกรีต

สายทางบ้านคลองเข็ง-ถนน 41

ระยะทาง 0+235 กม.

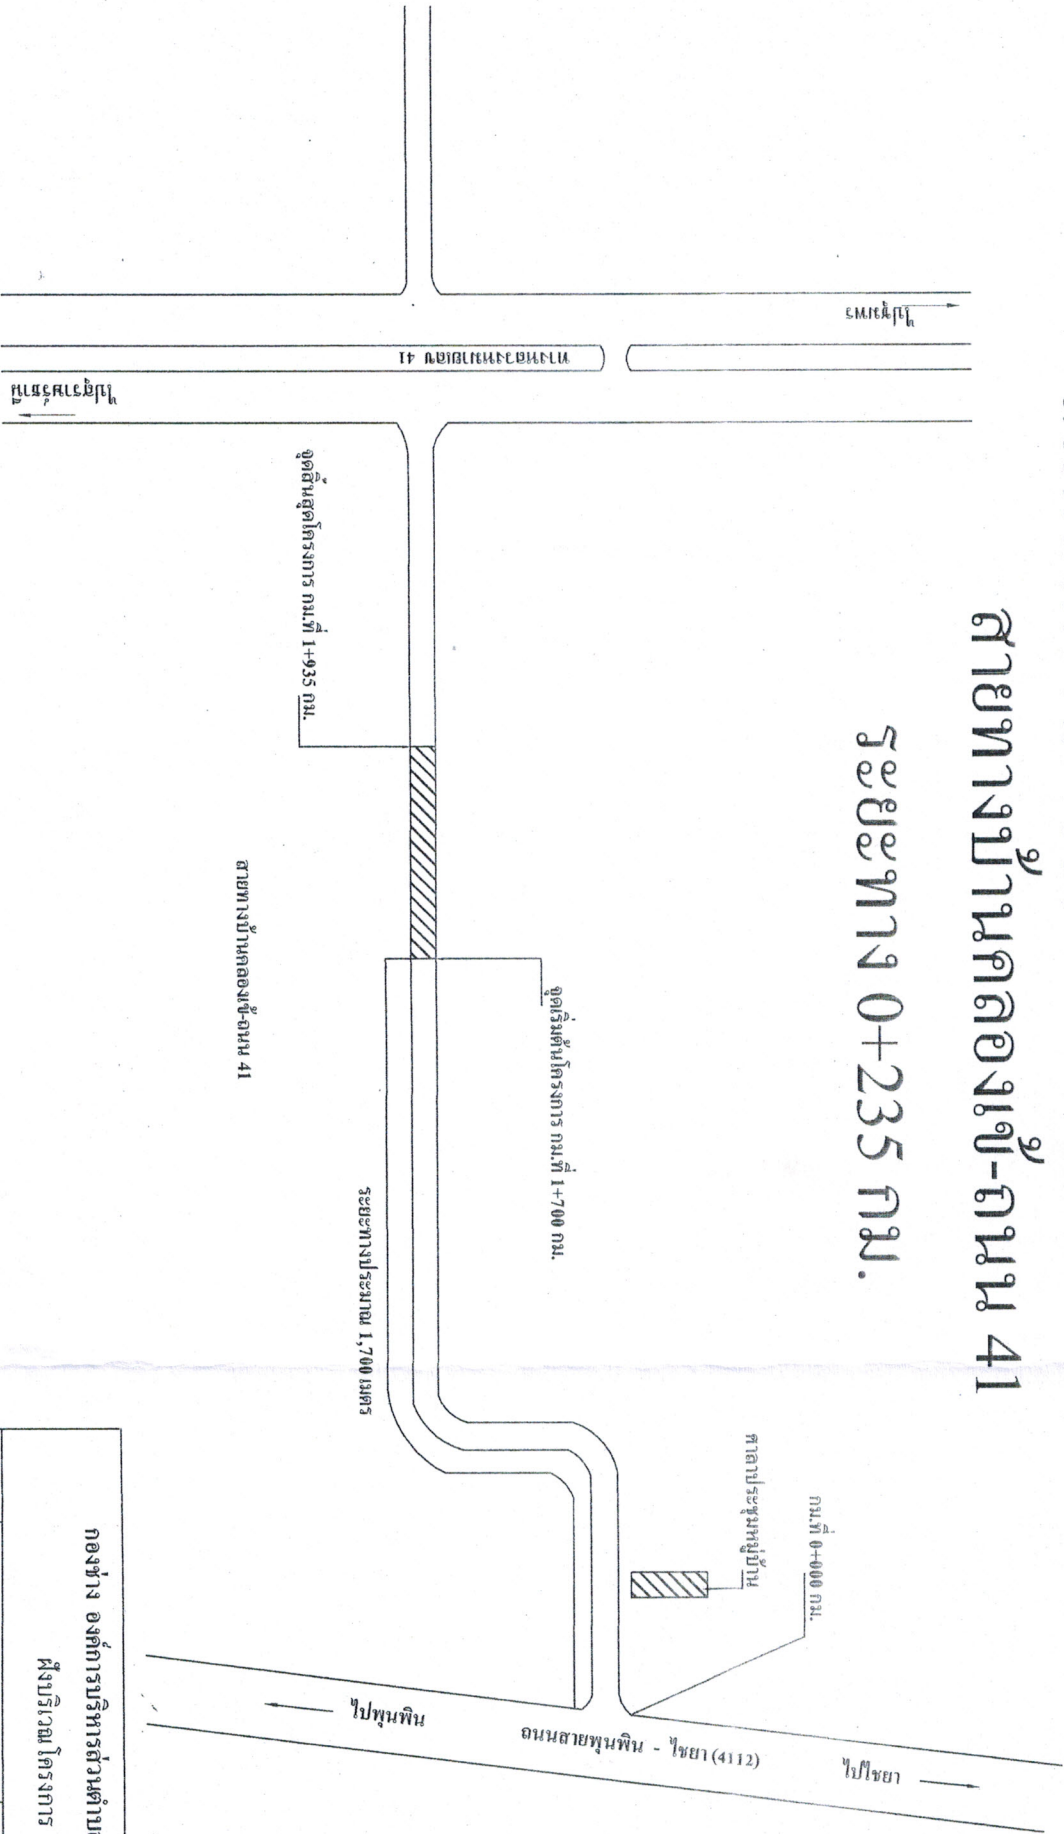


กองช่าง องค์การบริหารส่วนตำบลคลองโพธิ์
 ผังบริเวณ โครงการ

ผู้จัดทำ	นายอัครินทร์ ประทุมทอง ศษ.นช.ช่างโยธา	ตำแหน่ง	ช่างโยธา
ตรวจสอบ	นายสมศักดิ์ แสงสุวรรณ นช.ช่างโยธา	ตำแหน่ง	ช่างโยธา
เห็นชอบ	นายธีรวิทย์ มณีโรจน์ ปลัด อบต.	ตำแหน่ง	ปลัด อบต.
อนุมัติ	นายราชศักดิ์ ภู่วิชา นช.อช.ค.	ตำแหน่ง	นช.อช.ค.




ข้อสายทาง : ถนนสายบ้านคลองเข้-ถนน 41

หมู่ที่ 2 ตำบลคลองไทร อำเภอท่าม่วง จังหวัดสุราษฎร์ธานี

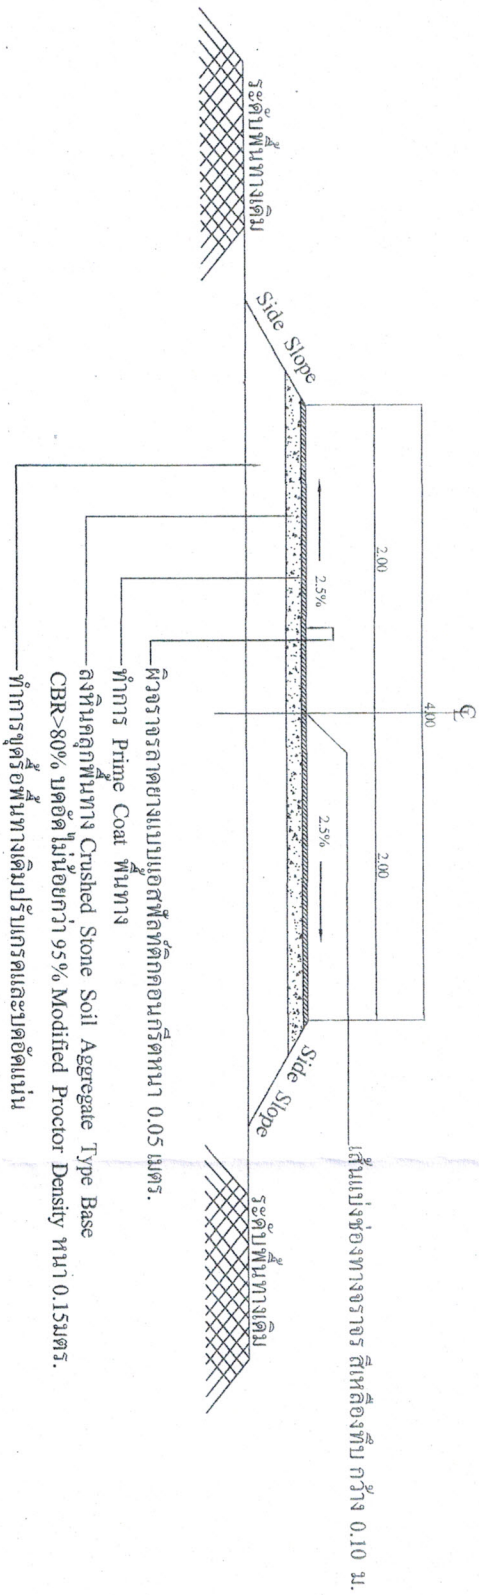ระยะทาง 0+235 กม.



รูปตัดตามขวางงานสร้างผิวทางแอสฟัลท์ติกคอนกรีต
NOT TO SCALE

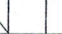กองช่าง องค์การบริหารส่วนตำบลคลองไทร	
รูปตัดตามขวางงานสร้างผิวทางแอสฟัลท์ติกคอนกรีต	
ชื่อแบบ	ขนาดจักรพั้นท์ ประชุมของ คณะช่างโยธา
ตรวจ	นายสมศักดิ์ แสงสุวรรณ นายช่างโยธา
เห็นชอบ	นายธีรวิชช์ มณีโชติ ปลัด อบต.
อนุมัติ	นายทรงศักดิ์ กุญ้ำโชธา นายกองบด.
	  

รายละเอียดประกอบ

แบบแปลนมาตรฐานสำหรับโครงการขององค์การบริหารส่วนตำบล

2.40 เมตร

โครงการก่อสร้างขององค์การบริหารส่วนตำบลคลองไทร

ชื่อโครงการ.....

ปริมาณงาน.....

งบประมาณ.....บาท

วันเริ่มสัญญา.....วันสิ้นสุดสัญญา.....

ผู้รับจ้าง.....

ผู้ควบคุมงาน.....คณะกรรมการตรวจงานจ้าง

- 1.....
- 2.....
- 3.....
- 4.....
- 5.....

1.20 เมตร

- 1.เสา พื้นป้ายภาษาสีเขียวทั้ง 2 ด้านใช้สีน้ำมัน ก้อนทาสีจริงให้ทาสีกันสนิมก่อน 2 ครั้ง
- 2.ตัวหนังสือสีขาว

- 3.ขนาดตัวหนังสือกำหนดตามความเหมาะสม ข้อความตามแบบที่กำหนดข้างบน
- 4.แผ่นเหล็ก ขนาดกว้าง 1.20 เมตร ยาว 2.40 เมตร

- 5.จุดติดตั้งป้ายกำหนดตามความเหมาะสม ให้สามารถมองเห็นได้ชัด

กองช่าง องค์การบริหารส่วนตำบลคลองไทร

แบบแปลนมาตรฐานโครงการ

เขียนแบบ	นาย ชัยวัฒน์ ประทุมทอง ศษ. นายช่างโยธา	แผ่นที่	1
ตรวจสอบ	นาย สมศักดิ์ แสนสุวรรณ นายช่างโยธา		3
กำกับงาน	นาย เวชชัช มณีโชติ ไม้ขีด อบต.		4
อนุมัติ	นาย เหวงศักดิ์ กุญชรานนท์ อบต.		




แบบแปลน

มาตราส่วน 1:20

โครงการก่อสร้างของสถาบันบริหารส่วนตำบลคลองโพธิ์


ชื่อโครงการ.....
 หน่วยงาน.....
 งบประมาณ..... บาท
 รับผิดชอบ.....
 ผู้รับจ้าง.....

คณะกรรมการตรวจร่างผัง 1.....
 2.....
 3.....
 4.....
 5.....

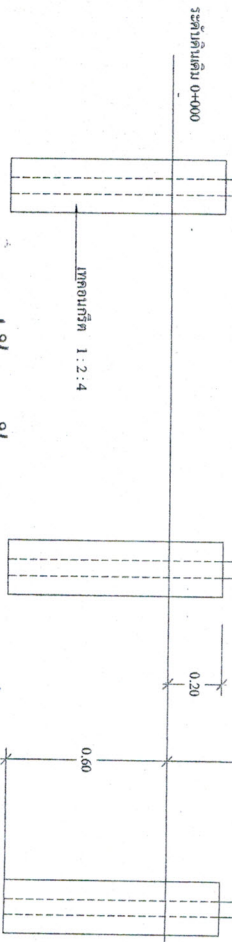


รูปด้านหน้า

มาตราส่วน 1:20

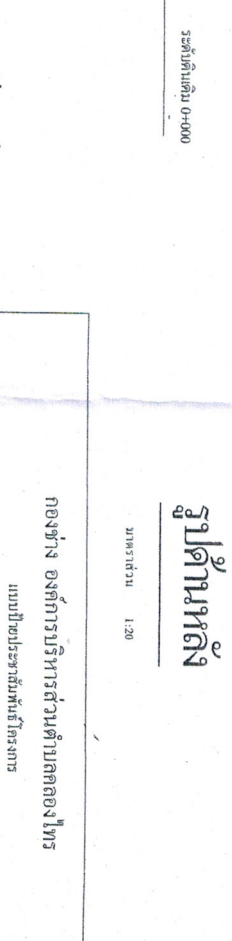

รูปด้านข้าง

มาตราส่วน 1:20

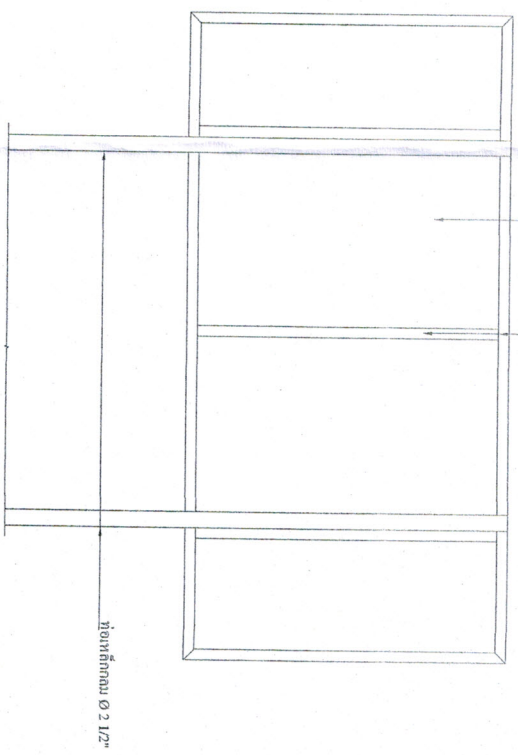

ขนาดบาน 1:1/6"

รูปด้านหลัง

มาตราส่วน 1:20

กองช่าง องค์การบริหารส่วนตำบลคลองโพธิ์		แบบแปลนอาคารที่จัดโครงการ	
เขียนแบบ	นาย ชัยพรพันธ์ ประทุมทอง ศษ. มชช. ขง. โขธา	บันทึก	
ตรวจ	นาย สมศักดิ์ แสงสุวรรณ นายช่าง โขธา		4
แก้ไข/ซ่อม	นาย ชัยพรพันธ์ ประทุมทอง ศษ. มชช. ขง. โขธา		4
อนุมัติ	นาย ชัยพรศักดิ์ กุณีโชติ นายช่าง โขธา		