

สรุปผลการประมาณราคาค่าก่อสร้าง

ส่วนราชการ องค์การบริหารส่วนคลองไทร

สำนัก / กอง : กองช่าง

กรม : ส่งเสริมการปกครองส่วนท้องถิ่น

ประเภท : งานทาง

สถานที่ก่อสร้าง : ถนนสายบ้านคลองเข้ หมู่ที่ 2 ตำบลคลองไทร อำเภอลำปาง จังหวัดสุราษฎร์ธานี

หน่วยงานออกแบบแปลนและรายการ :

สำนัก / กอง :

กรม :

แบบเลขที่ :

ประมาณราคาตามแบบ ปร.4 :

จำนวน : 1

แผ่น :

ประมาณราคาเมื่อวันที่ 9 เดือน ตุลาคม พ.ศ. 2561

ลำดับที่	รายการ	ค่าวัสดุและค่าแรงงาน	Factor F	ค่าก่อสร้างทั้งหมด	หมายเหตุ
		รวมเป็นเงิน (บาท)		รวมเป็นเงิน (บาท)	
1	ประเภทงานอาคาร				
2	ประเภทงานทาง	366,488.60	1.3624	499,304.07	
3	ประเภทงานชลประทาน				
	เงินในใจ				
	เงินล่วงหน้าจ่าย.....%				
	เงินประกันผลงานหัก.....%				
	ดอกเบี้ยเงินกู้.....6.....%				
	ภาษีมูลค่าเพิ่ม.....7.....%				
สรุป	รวมค่าก่อสร้างเป็นเงินทั้งสิ้น			499,304.07	
	คิดเป็นเงินประมาณ			499,000.00	
	ตัวอักษร (สี่แสนเก้าหมื่นเก้าพันบาทถ้วน)				

เฉลี่ยราคาประมาณ - บาท/ตร.ม.

ตรวจสอบ

(.....นายสมศักดิ์ แสงสุวรรณ.....)

นายช่างโยธาอาวุโส

เห็นชอบ

(.....นายเกียรติชัย มณีโชติ.....)

ปลัดอบต.นักบริหารงานท้องถิ่นระดับกลาง

อนุมัติ

(.....นายเชวงศักดิ์ ภูมิไชยา.....)

นายกองค์การบริหารส่วนตำบลคลองไทร


.....ประธานกรรมการ

(นายธีรชัย มณีโชติ)

.....กรรมการ

(นายชัยยุทธ์ ตามสาร)


.....กรรมการ

(นางสาวมาศยาบุตรบุญมั่น)


.....กรรมการ

(นายวิทย์ คงพันธ์)


.....กรรมการ

(นายเฉลิมวา เพชรทอง)


โครงการก่อสร้าง
ถนนลาดยางผิวจราจรแอสฟัลท์ติกคอนกรีต

ผิวจราจรกว้าง 4.00 เมตร ระยะทาง 0+235 เมตร

สถานที่ก่อสร้าง

สายทางบ้านคลองเข้

หมู่ที่ 2 ตำบลคลองไทร อำเภอท่าฉาง จังหวัดสุราษฎร์ธานี

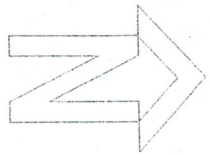


ผังบริเวณ โครงการก่อสร้าง

ถนนลาดยางผิวจราจรแอสฟัลต์คอกอนกรีต

สายทางบ้านคลองเข้

ระยะทาง 0+235 กม.

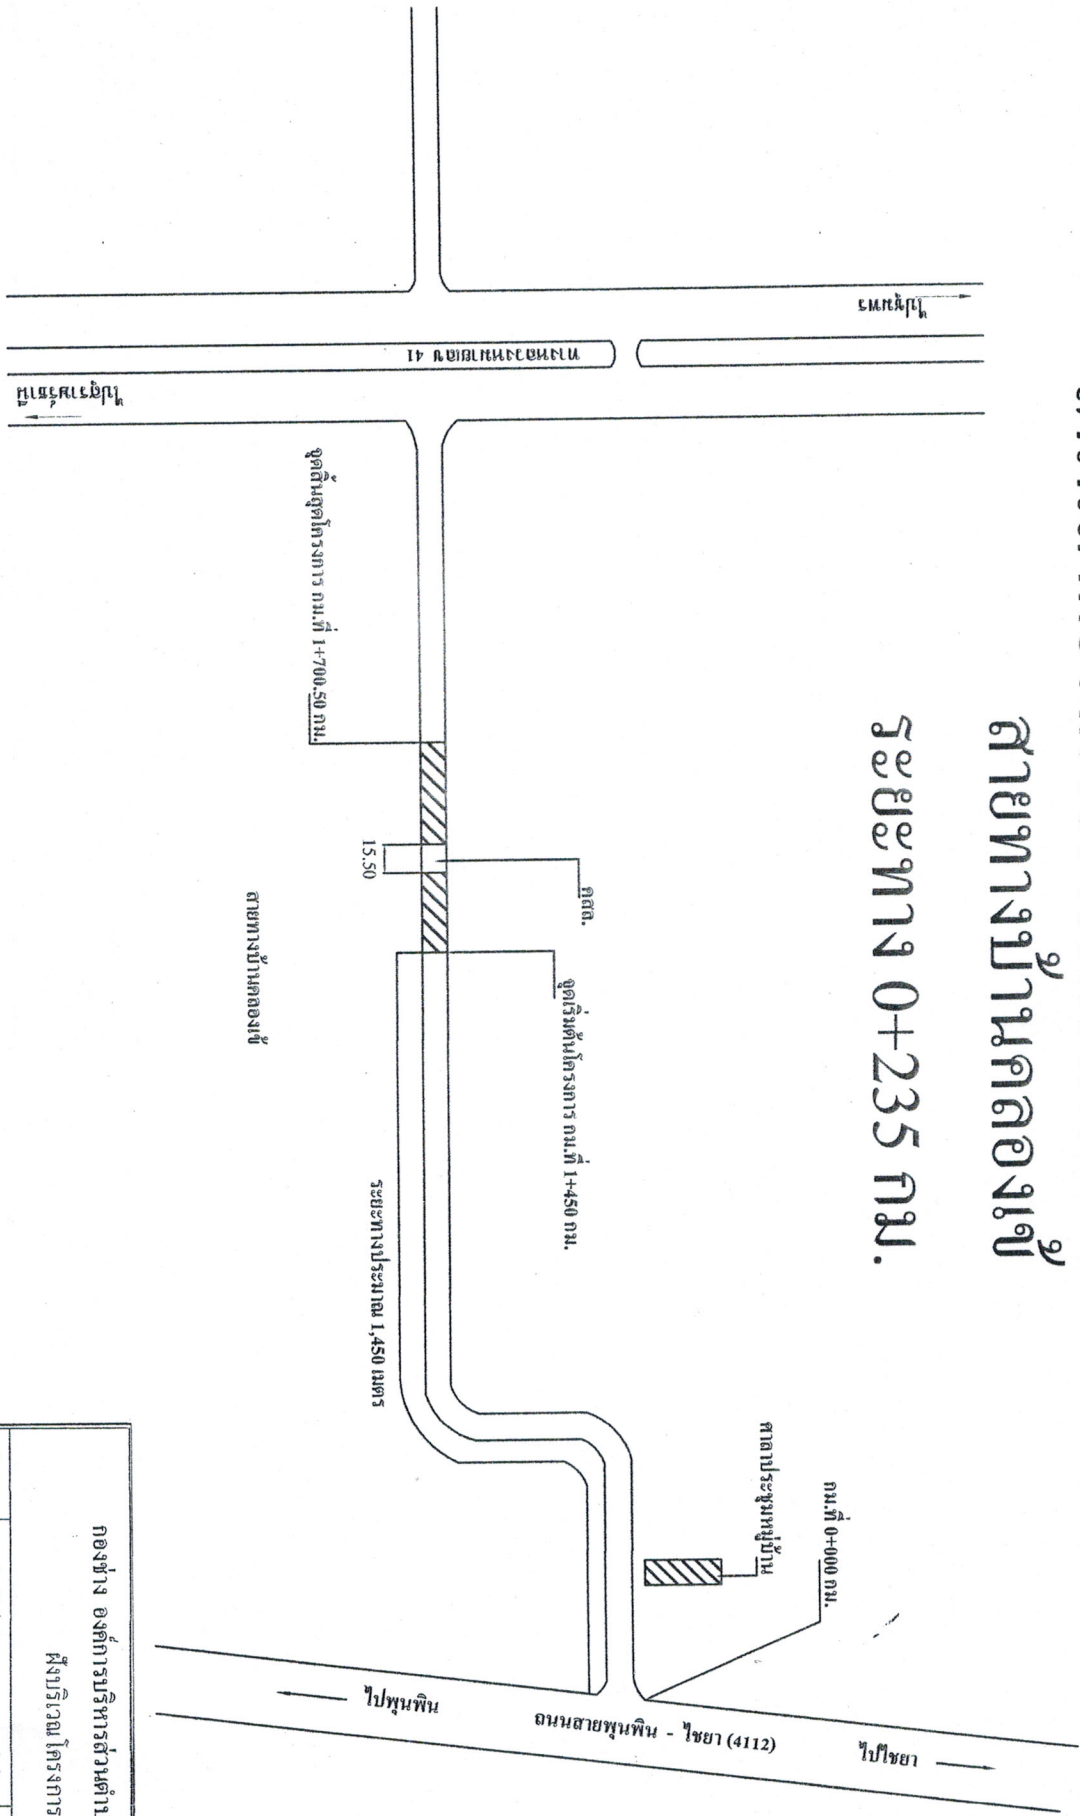


กองช่าง องค์การบริหารส่วนตำบลคลองเข้	
ผังบริเวณ โครงการ	
ชื่อแบบ	นายสุรศักดิ์ ประทุมทอง ผ.น.กต.ดงไผ่
ตรวจสอบ	นายสมศักดิ์ แสงสุวรรณ นายช่างโยธา
เป็นชอบ	นายเชิดชัย นนทิชาติ ปลัด อบต.
อนุมัติ	นายณรงค์ศักดิ์ กุญชรใจ นายออบต.
	หน้าที่ 1
	4

ข้อมูลสายทาง : ถนนสายบ้านคลองงษ์

หมู่ที่ 2 ตำบลคลองไทร อำเภอท่าม่วง จังหวัดสุราษฎร์ธานี

ระยะทาง 0+235 กม.

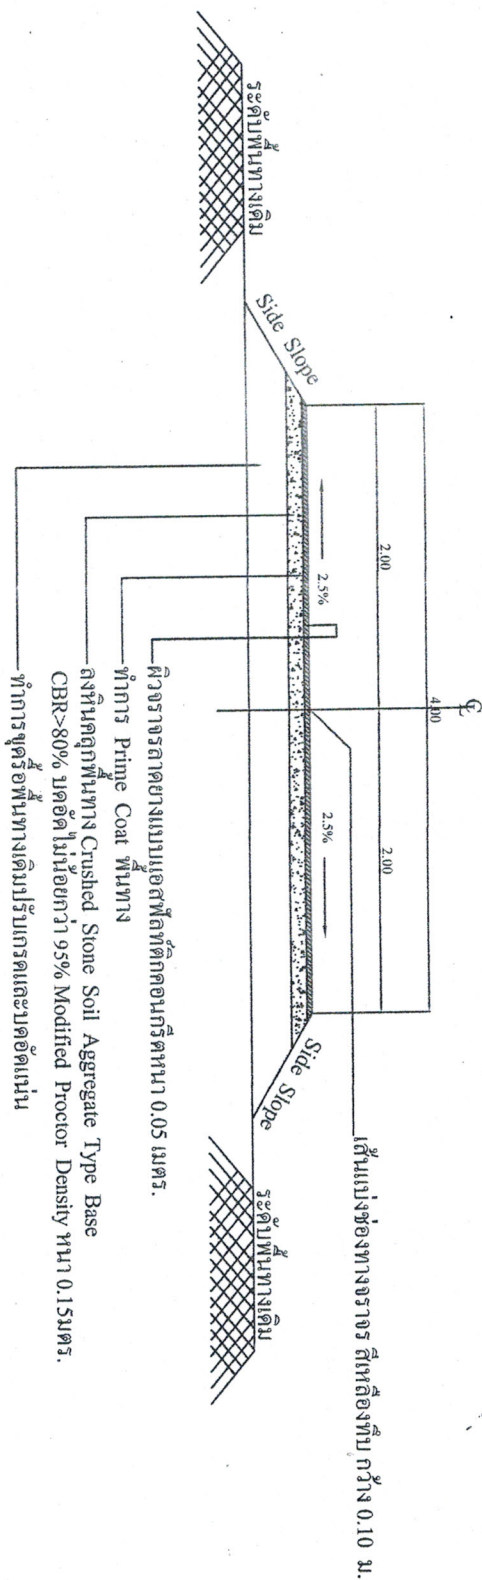

รูปตัดตามขวางงานสร้างผิวทางแอสฟัลท์ติกคอนกรีต

NOT TO SCALE

กองช่าง องค์การบริหารส่วนตำบลคลองไทร

ผังบริเวณ โครงการ

ชื่อแบบ	นำชื่อทรัพย์สิน ระบุหมู่ของ ศ.บ.ของตำบล	หน้า
ตรวจสอบ	นายสมศักดิ์ แสงสุวรรณ นายโชคไธยา	2
เห็นชอบ	นายธีรชัย มณีโรจน์ ปลัด อบต.	4
อนุมัติ	นายณรงค์ ภูมิโชชา นายอคม.	

รายละเอียดประกอบ

แบบฝ่ายมาตรฐานสำหรับโครงการขององค์การบริหารส่วนตำบล

2.40 เมตร

โครงการก่อสร้างขององค์การบริหารส่วนตำบลคลองโพธิ์

ชื่อโครงการ.....

ปริมาณงาน.....

งบประมาณ..... บาท

วันเริ่มสัญญา..... วันสิ้นสุดสัญญา.....

ผู้รับจ้าง.....

ผู้ควบคุมงาน..... คณะกรรมการตรวจงานจ้าง

- 1.....
- 2.....
- 3.....
- 4.....
- 5.....

1.20 เมตร

- 1.เสา ฝั่งซ้ายทาสีเขียวทัง 2 ด้าน ฝั่งขวาทาสีเขียวทัง 2 ด้าน
- 2.ตัวหนังสือสีขาว
- 3.ขนาดตัวหนังสือกำหนดตามความเหมาะสม ข้อความตามแบบที่กำหนดข้างบน
- 4.แผ่นเหล็ก ขนาดกว้าง 1.20 เมตร ยาว 2.40 เมตร
- 5.จุดติดตั้งป้ายกำหนดตามความเหมาะสม ให้สามารถมองเห็นได้ชัด

กองช่าง องค์การบริหารส่วนตำบลคลองโพธิ์

ผู้รับตรวจโครงการ

เขียนแบบ	นายดำรงพันธ์ ประทุมทอง วิศวกรช่างโยธา	แผ่นที่
ตรวจ	นายคมศักดิ์ แดงสุวรรณ ช่างโยธา	3
เห็นชอบ	นายธีรชัย ภูมิไฉล ปลัด อบต.	
อนุมัติ	นายดวงศักดิ์ ภู่วิไลยา นายก อบต.	4



แบบแปลน

มาตราส่วน 1:20

โครงการก่อสร้างขององค์การบริหารส่วนตำบลคลองโพธิ์

ชื่อโครงการ.....

ประเภทงาน.....


งบประมาณ..... บาท

วันเริ่มสัญญา.....

ผู้รับจ้าง.....


ผู้ควบคุมงาน..... คณะกรรมการตรวจสอบจ้าง

- 1.....
- 2.....
- 3.....
- 4.....
- 5.....

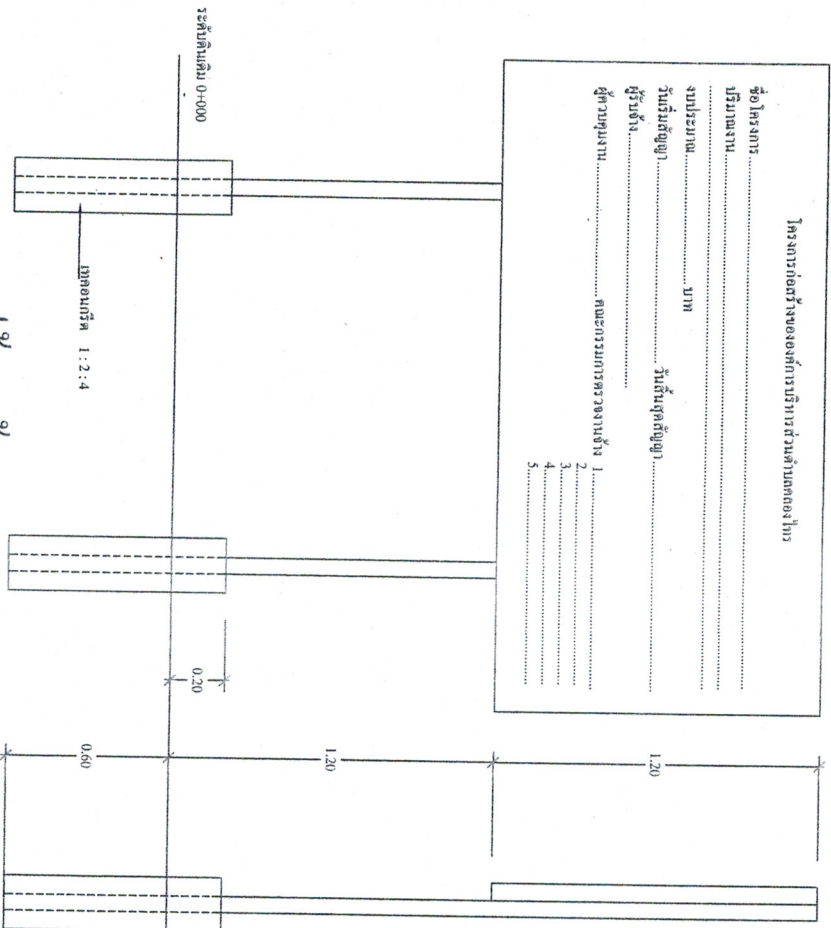

รูปตัดหน้า

มาตราส่วน 1:20

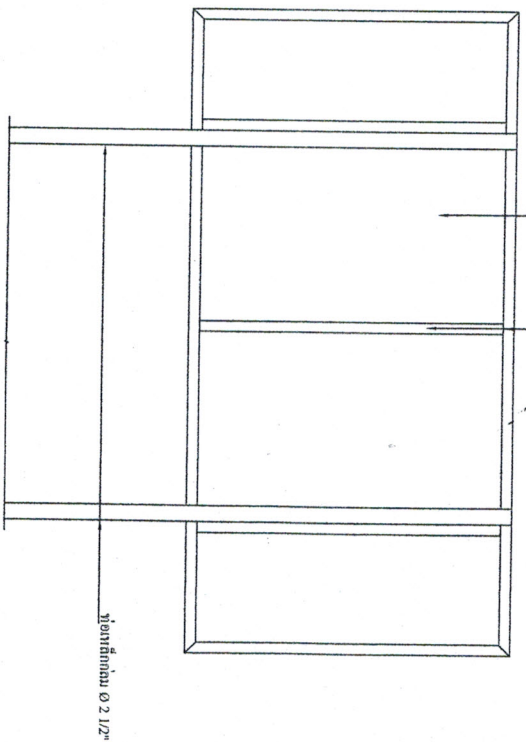

รูปตัดหลัง

มาตราส่วน 1:20

เหล็ก 1"x1" เชื่อมยึดกับเหล็ก

แผ่นเหล็กหนา 1/16"

รูเหล็กกลม Ø 2 1/2"

กองช่าง องค์การบริหารส่วนตำบลคลองโพธิ์
ฝั่งบริเวณ โครงการ

เขียนแบบ	นายอัครพรพันธ์ ราษฎร์ทอง ศศ.มณฑลโพธิ์	หน้า
ตรวจสอบ	นายอัครพรพันธ์ ราษฎร์ทอง ศศ.มณฑลโพธิ์	หน้า
อนุมัติ	นายอัครพรพันธ์ ราษฎร์ทอง ศศ.มณฑลโพธิ์	หน้า