

โครงการก่อสร้างถนนแอสฟัลติกคอนกรีตสายบ้านนาเหล็ก-ควนสุวรรณ หมู่ที่ ๘


ระยะเวลาในการก่อสร้าง ๖๐ วัน

ลำดับที่	รายการ	จำนวน	หน่วย	ราคาวัสดุสิ่งของ		ค่าแรงงาน		ค่าวัสดุและแรงงาน	หมายเหตุ
				ราคาต่อหน่วย	จำนวนเงิน	ราคาต่อหน่วย	จำนวนเงิน		
1	โครงการก่อสร้างถนนแอสฟัลติกคอนกรีตสายบ้านนาเหล็ก-ควนสุวรรณ หมู่ที่ ๘ - ทำการขุดรื้อผิวลาดยางเดิม ขนาด กว้าง ๕.๐๐ เมตร ยาว ๓๓๕ เมตร หนา ๐.๐๕ เมตร จำนวน ๖๗๕ ตารางเมตร - ทำการ ถมดินถมบดอัดพื้นทางเดิม ขนาด กว้าง ๕.๐๐ เมตร ยาว ๓๓๕.๐๐ เมตร จำนวนพื้นที่ไม่น้อยกว่า ๖๗๕.๐๐ ตารางเมตร - ทำการลงวัสดุหินคลุก กว้าง ๕.๐๐ เมตร ยาว ๓๓๕.๐๐ เมตร หนาเฉลี่ย ๐.๑๐ เมตร จำนวนปริมาณหินคลุกไม่น้อยกว่า ๑๐๑.๐๐ ลูกบาศก์เมตร ถมดินถมบดอัดเดิม - ทำการ Prime Coat พื้นทาง จำนวนพื้นที่ไม่น้อยกว่า ๖๗๕.๐๐ ตารางเมตร - ทำการลาดยางแอสฟัลติกคอนกรีต ขนาดกว้าง ๕.๐๐ เมตร ยาว ๓๓๕.๐๐ เมตร หนา ๐.๐๕ เมตร พื้นลาดยางไม่น้อยกว่า ๖๗๕.๐๐ ตารางเมตร รายละเอียดตามแบบ แปลนองค์การบริหารส่วนตำบลกำหนด - ทำการสีเส้นแบ่งของจราจร ๓๓๕๐ ตารางเมตร - ติดตั้งป้ายประชาสัมพันธ์โครงการ จำนวน ๑ ป้าย ปรากฏในแผนพัฒนาท้องถิ่นสี่ปี (พ.ศ. ๒๕๖๑-๒๕๖๔) ข้อ ๘๐ หน้า ๓								


..... ประธานกรรมการ


(นายเกียรติชัย มณีโชติ)

..... กรรมการ

(นางกมลวรรณ โทศภิรมย์)

..... กรรมการ

(นางสาวโชติมา นิลอรุณ)


..... กรรมการ

(นายธีรธาดา)

..... กรรมการ

(นายประเสริฐ เต็มเงิน)


โครงการก่อสร้าง
ถนนลาดยางผิวจราจรแอสฟัลต์ติกคอนกรีต

ผิวจราจรกว้าง 5.00 เมตร ระยะทาง 0+135 เมตร

สถานที่ก่อสร้าง

สายทางบ้านนาสุก-ควนสุวรรณ


หมู่ที่ 8 ตำบลคลองไทร อำเภอท่าช้าง จังหวัดสุราษฎร์ธานี

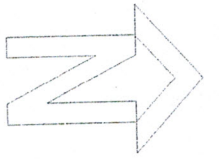

ผังบริเวณ โครงการก่อสร้าง

ถนนลาดยางผิวจราจรแอสฟัลต์ติกคอนกรีต สายทางบ้านนาลึก-ความสุวรรณ

ระยะทาง 0+135 กม.

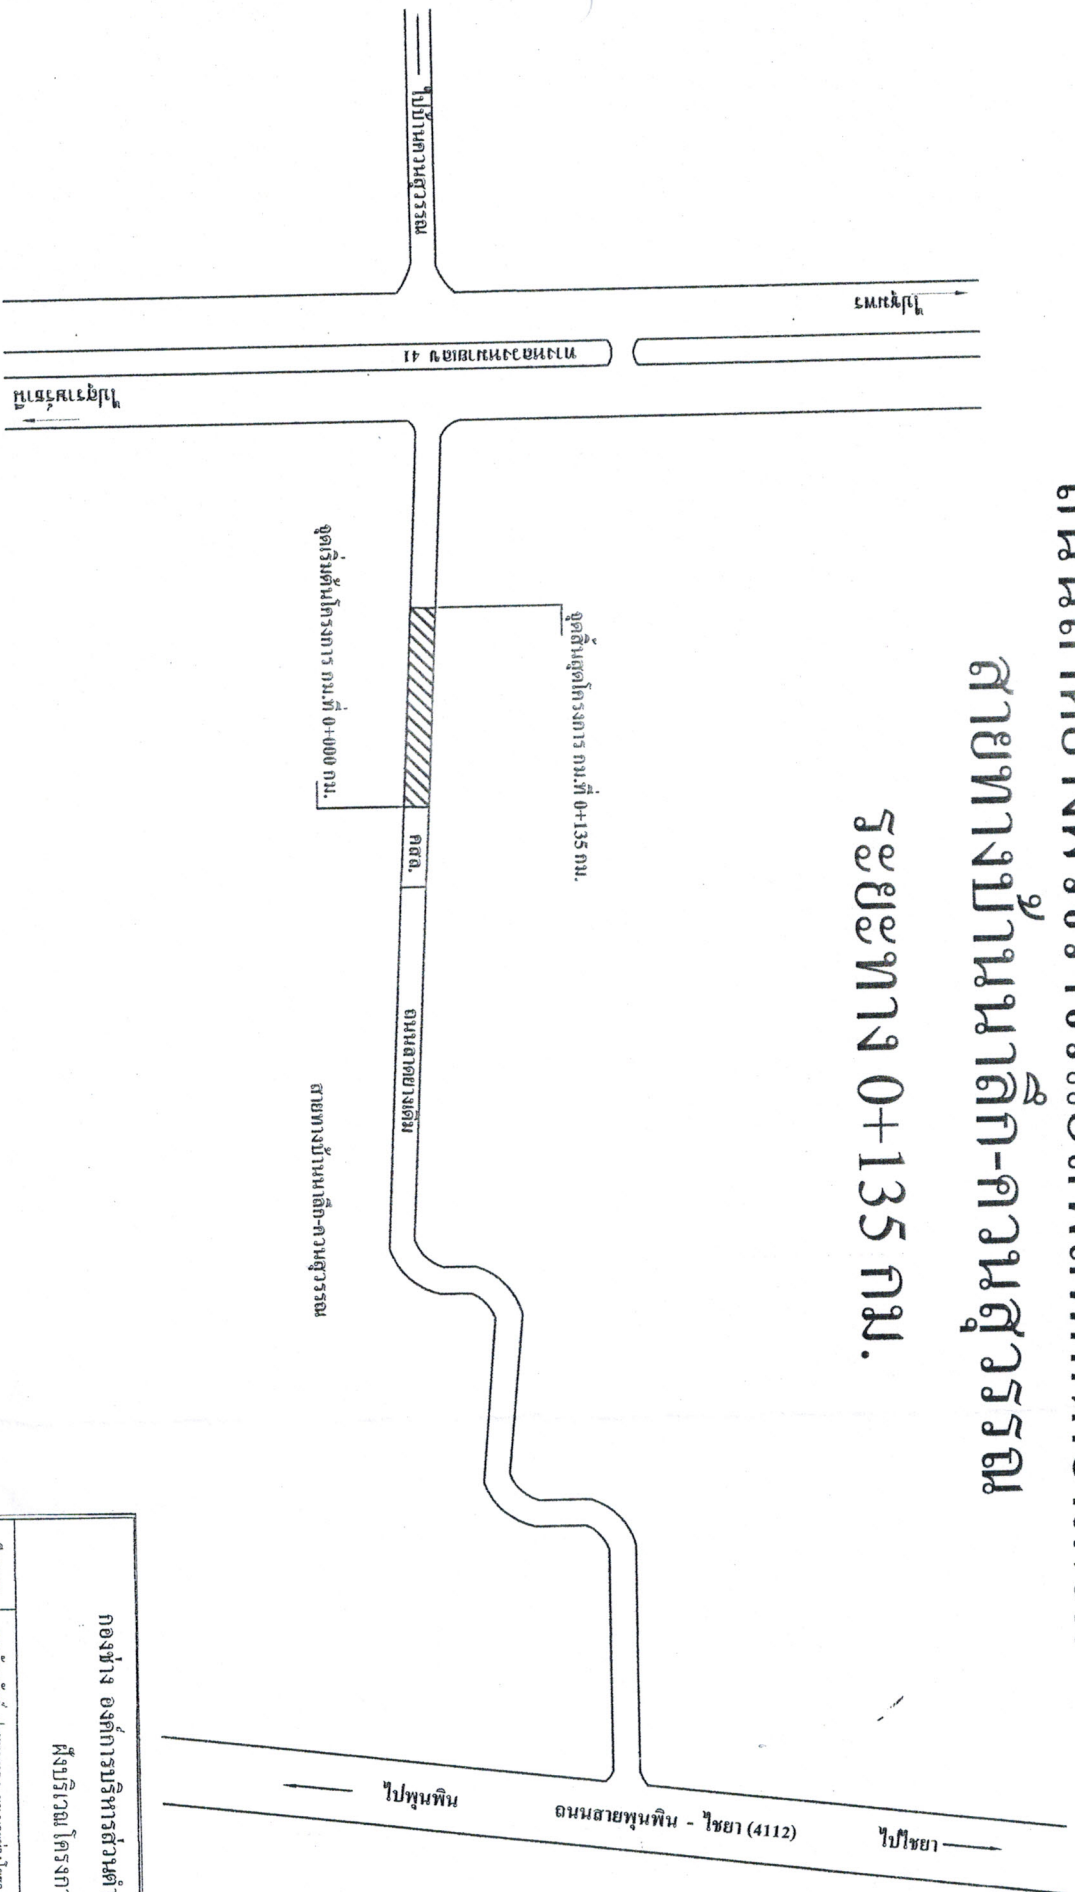


กองช่าง องค์การบริหารส่วนตำบลคลองโพธิ์
 ผังบริเวณ โครงการ

ชื่อแบบ	นายถาวรพันธ์ ประทุมทอง ศส.มาชังโสภา	วันที่	
ตรวจสอบ	นายสมศักดิ์ แซงสุวรรณ นายชังโสภา		1
อนุมัติ	นายเชษฐชัย มณีโชติ ปลัด อบต.		1
อนุมัติ	นายเชษฐศักดิ์ ภูมิโรชา นายตออบก.		4


หมู่ที่ 8 ตำบลคลองไทร อำเภอท่าม่วง จังหวัดสุราษฎร์ธานี

ระยะทาง 0+135 กม.

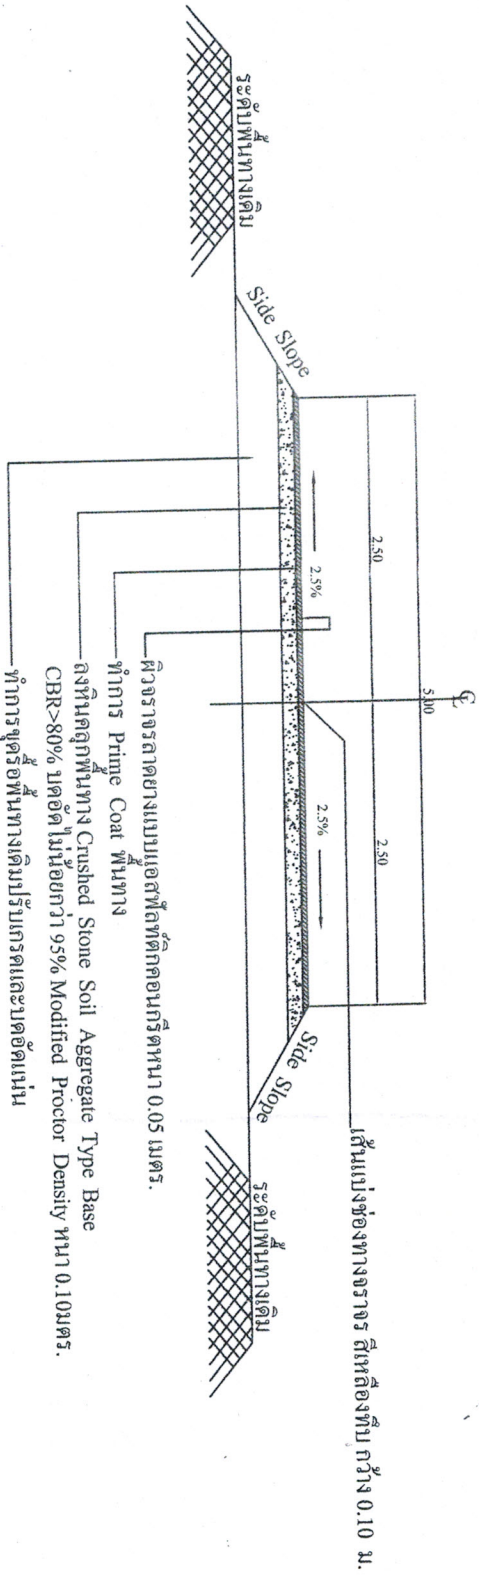

รูปตัดตามขวางงานสร้างผิวทางแอสฟัลต์คอกอนกรีต
NOT TO SCALE

กองช่าง องค์การบริหารส่วนตำบลคลองไทร		ผู้ลงบริเวณโครงการ	
ผู้เขียนแบบ	นายจักรพันธ์ ประทุมทอง ศษ.นช.ช่างโยธา		หน้าที่ยื่น
ตรวจสอบ	นายสมศักดิ์ แสงสุวรรณ นายช่างโยธา		2
เห็นชอบ	นายธีรวิช มณีโรจน์ ปลัด อบต.		4
อนุมัติ	นายเชวงศักดิ์ ภูมิไธสง นายอบต.		

รายละเอียดประกอบ

แบบแปลนมาตรฐานสำหรับโครงการขององค์การบริหารส่วนตำบล

2.40 เมตร

โครงการก่อสร้างขององค์การบริหารส่วนตำบลคลองไทร

ชื่อโครงการ.....

ปริมาณงาน.....

งบประมาณ.....บาท

วันเริ่มสัญญา.....วันสิ้นสุดสัญญา.....

ผู้รับจ้าง.....

ผู้ควบคุมงาน.....คณะกรรมการตรวจงานจ้าง 1.....

- 2.....
- 3.....
- 4.....
- 5.....

1.20 เมตร

กองช่าง องค์การบริหารส่วนตำบลคลองไทร

ผู้รับตรวจโครงการ

เขียนแบบ	นายจักรพรรดิ ราษฎร์ทอง ศษ.นอชงโสภา	บันทึก
ตรวจ	นายสมศักดิ์ ผดุงวรรณ นอชงโสภา	3
เห็นชอบ	นายเชษฐชัย มณีโรจน์ นอชงโสภา	4
อนุมัติ	นายชงศักดิ์ ภูมิโรชา นอชงโสภา	

1.เสา พื้นป้ายทาสีเขียวทึบ 2 ค้ำาน ใช้สีน้ำมัน ก่อนทาสีจริงให้ทาสีกันสนิมก่อน 2 ครั้ง

2.ตัวหนังสือสีขาว

3.ขนาดตัวหนังสือกำหนดตามความเหมาะสม ข้อความตามแบบที่กำหนดข้างบน

4.แผ่นเหล็ก ขนาดกว้าง 1.20 เมตร ยาว 2.40 เมตร

5.จุดติดตั้งป้ายกำหนดตามความเหมาะสม ให้สามารถมองเห็นได้ชัด




แบบแปลน

ขนาดตาม 1:20



ชื่อโครงการ.....
 ประเภทงาน.....
 งบประมาณ.....บาท
 วันที่เริ่มสัญญา.....
 ผู้รับจ้าง.....
 ผู้ควบคุมงาน.....

1.....
 2.....
 3.....
 4.....
 5.....

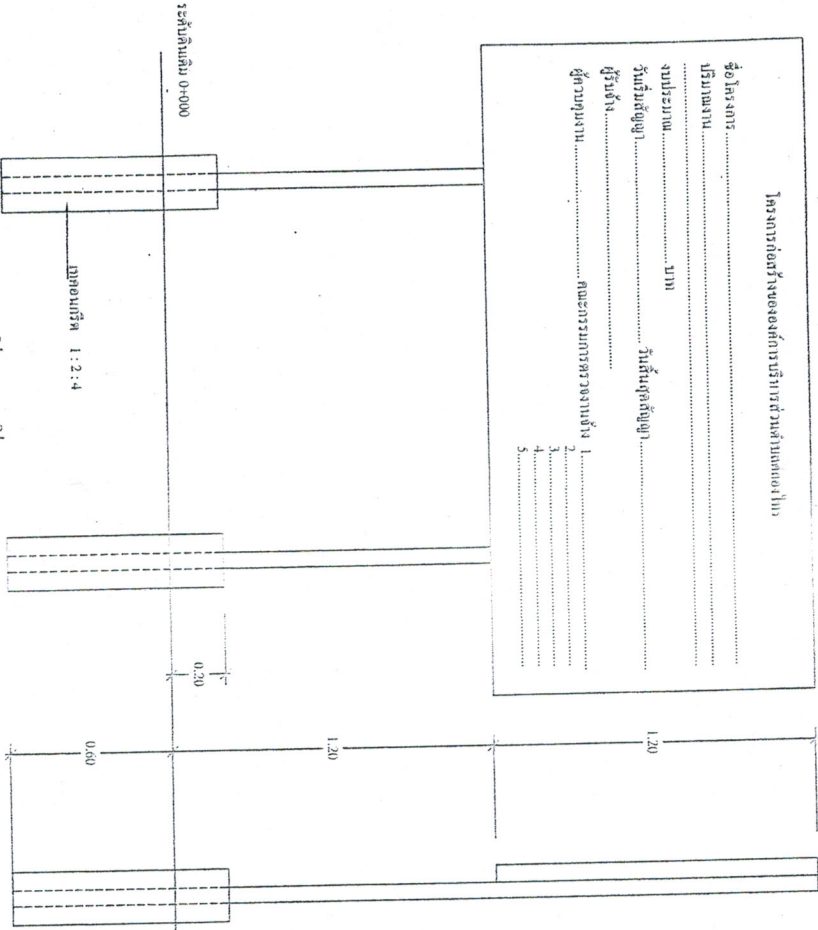


รูปด้านหน้า

ขนาดตาม 1:20

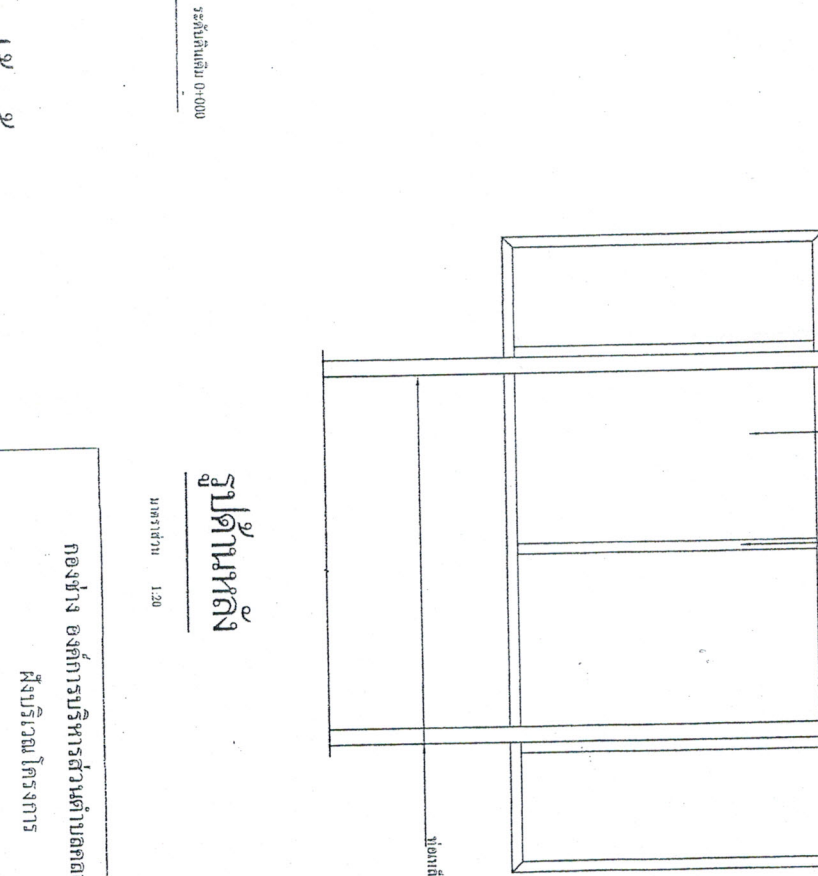

รูปด้านข้าง

ขนาดตาม 1:20

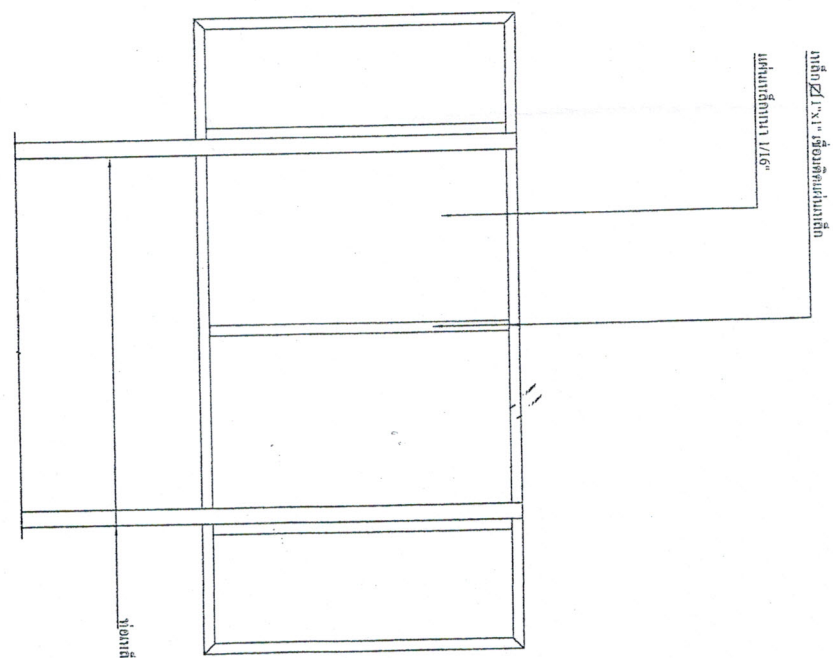

รูปด้านหลัง

ขนาดตาม 1:20

ห้องช่าง องค์การบริหารส่วนตำบลคลองโพธิ์

ฝั่งบริเวณโครงการ

ชื่อแบบ	นายธีรวิทย์ ประทุมทอง ศษ.นายช่างโยธา	แผ่นที่	
ตรวจ	นายชนนศักดิ์ แสงสุวรรณ นายช่างโยธา		4
เห็นชอบ	นายธีรวิทย์ มณีโรจน์ นกัฒน์ อดิศักดิ์		4
อนุมัติ	นายเชวงศักดิ์ ภูมิไธสง นายช่างโยธา		4